


MIEJSCOWY PLAN ZAGOSPODAROWANIA PRZESTRZENNEGO GMINY SKÓRZEC W CZĘŚCI MIEJSCOWOŚCI: TRZCINIEC I ŻEBRAK

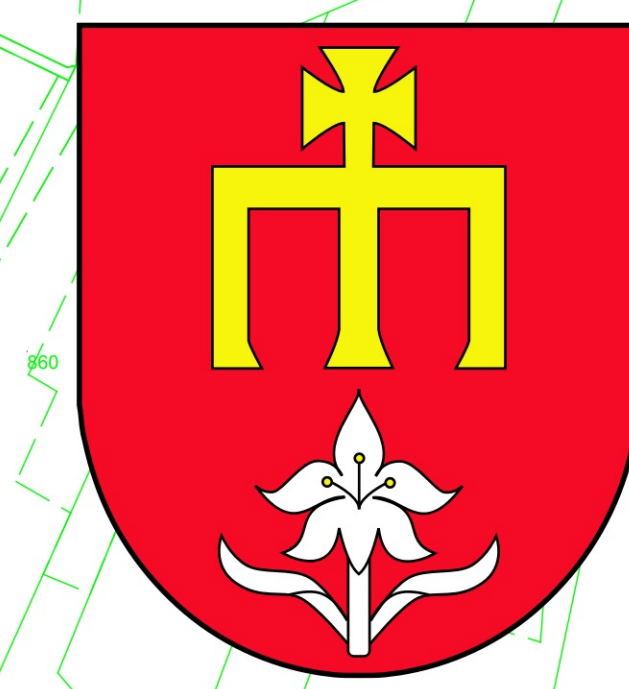

Załącznik nr 1
do Uchwały nr
Rady Gminy Skórzec
z dnia

SKALA 1 : 2 000

OZNACZENIA

--- GRANICE OBSZARU OBJĘTEGO PLANEM

--- LINIE ROZGRANICZAJĄCE TERENY O RÓŻNYM PRZEZNACZENIU LUB RÓŻNYCH ZASADACH ZAGOSPODAROWANIA

--- NIENAPRZECIEKALNE LINIE ZABUDOWY

PRZEZNACZENIE TERENÓW

RP TERENY SPECJALISTYCZNEJ PRODUKCJI ZWIERZĘCEJ

R TERENY ROLNICZE

ZL TERENY LASÓW

KDZ TERENY DRÓG PUBLICZNEJ KLASY ZBIORCZEJ

KDW TERENY DRÓG WEWNĘTRZNYCH

◆ STACJA TRANSFORMATOROWA SN/NN

--- PAS TECHNOLOGICZNY LINII ELEKTROENERGETYCZNEJ SN

SN LINIA ELEKTROENERGETYCZNA 15 kV - SN

OZNACZENIA INFORMACYJNE

--- GRANICE WSI

--- LINIE ROZGRANICZAJĄCE DRÓGI POZA GRANICAMI OBSZARU OBJĘTEGO PLANEM (DRÓGI KLASY ZBIORCZEJ)

JKDZ, 2KJZ DRÓGI KLASY WEWNĘTRZNEJ

OZNACZENIA OGÓLNE

--- Granice obszaru objętego studium

--- Granice powiatów

--- Granice gminy

--- Granice wsi

--- Granice terenów o różnym przeznaczeniu

--- Granice terenów ograniczonego użytkowania od obiektów uciążliwych

--- Granice terenów posiadających obowiązujący miejscowy plan zagospodarowania przestrzennego

KIERUNKI ZMIAN W PRZEZNACZENIU TERENÓW

--- Tereny przeznaczone pod rozwój dotychczasowych funkcji

--- Granice nowych terenów o różnym przeznaczeniu

MW Tereny zabudowy wielorodzinnej

MN Tereny zabudowy jednorodzinnej

MNU Tereny zabudowy jednorodzinnej i usługowej

M1 Tereny zabudowy zagrodowej i jednorodzinnej

M2 Tereny zabudowy zagrodowej i letniskowej

M3 Tereny zabudowy jednorodzinnej i letniskowej

ZP Tereny parków i zieleni urządzonej

KSU Tereny usług i stacji paliw

UKD Tereny usług i obsługi komunikacji drogowej

UO Tereny usług oświaty

US Tereny usług sportu

UKS Tereny usług sakralnych

UZ Tereny usług zdrowia

UA,UK,LP Tereny usług administracji, kultury i innych usług publicznych

UK Tereny usług kultury

U Tereny zabudowy usługowej – strażnice OSP

U Tereny zabudowy usługowej

W Tereny wielofunkcyjne


RP Tereny zabudowy produkcji rolnej

MIEJSCOWY PLAN ZAGOSPODAROWANIA PRZESTRZENNEGO GMINY SKÓRZEC W CZĘŚCI MIEJSCOWOŚCI: TRZCINIEC I ŻEBRAK

„ANIHAL” Biuro Usługowe Sp. z o.o.
05-110 Świdów, ul. Kilińskiego 24
Tel. 025 644-67-81, e-mail: anihal@anihal.pl

MARIA WRÓBEL – główny projektant – uprawnienia urbanistyczne 395/08
KAROL ZALEWSKI – prace projektowe i graficzne

WYRYS ZE STUDIUM UWARUNKOWAŃ I KIERUNKÓW ZAGOSPODAROWANIA PRZESTRZENNEGO GMINY SKÓRZEC - UCHWAŁA NR XX/165/13 RADY GMINY W SKÓRCU Z DNIA 26.03.2013 R.

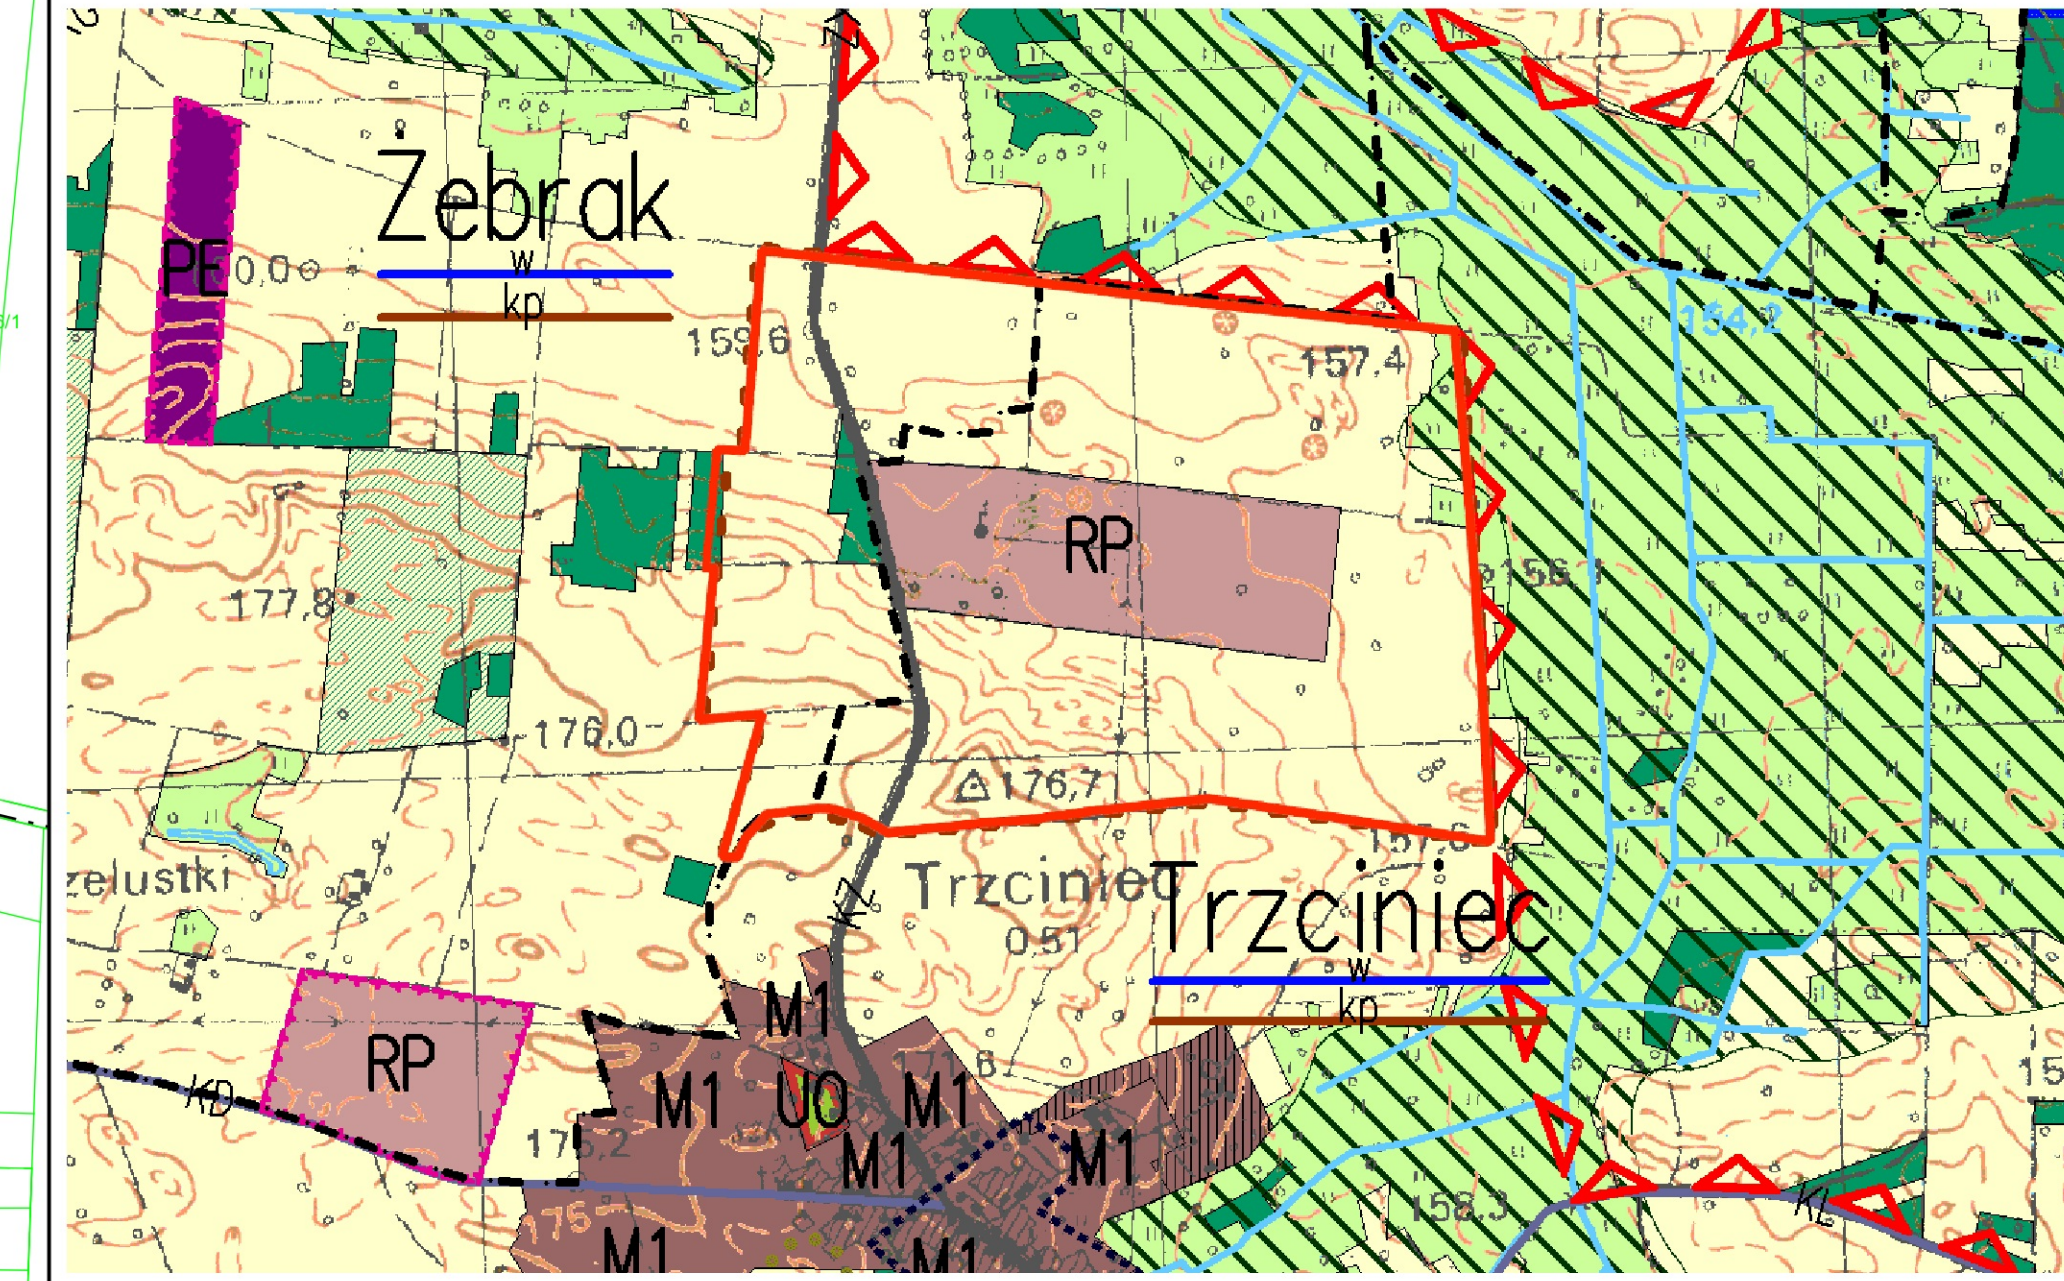

GRANICE OBSZARU OBJĘTEGO PLANEM

- RU Tereny zabudowy obsługi rolnictwa
- PU Tereny zabudowy produkcyjno-usługowej
- P Tereny zabudowy produkcyjnej
- ZC Tereny cmentarzy
- PE Tereny powierzchniowej eksploatacji surowców naturalnych

- OBSZARY I ZASADY OCHRONY ŚRODOWISKA I JEGO ZASOBÓW ORAZ OCHRONY PRZYRODY**
- ▲▲ Granica obszaru specjalnej ochrony ptaków NATURA 2000 (PLB 140009)
 - Granica Siedlecko – Węgrowskiego Obszaru Chronionego Krajobrazu
 - Granice projektowanych rezerwatów przyrody ("PSIARY SKÓRZECKIE", "BAGNO STANISŁAWÓW")
 - Granice obszarów odznaczających się rangą użytku ekologicznego Pomniki przyrody
 - Granica poszerzenia obszaru NATURA 2000 – DOLINA KOSTRZYŃNA
 - Obszary korytarzy ekologicznych – wyłączone z zabudowy
 - Rzeki i ważniejsze ciekі wodne

- OBSZARY I ZASADY OCHRONY DZIEDZICTWA KULTUROWEGO I ZABYTKÓW**
- Strefa "A" – pełnej ochrony historycznej struktury przestrzennej
 - Strefa "B" – ochrony zachowanych elementów zabytkowych
 - Strefa "K" – ochrony krajobrazu
 - Strefa "OW" – stanowisk obserwacji archeologicznych
 - Wieś historyczna

- KIERUNKI ROZWOJU SYSTEMÓW KOMUNIKACJI I INFRASTRUKTURY TECHNICZNEJ**
- A2 Projektowana autostrada A2
 - KG Droga klasy głównej
 - KZ Droga klasy zbiorczej
 - KL Droga klasy lokalnej
 - KB Droga klasy dojazdowej
 - WW Stacje wodociągowe
 - NO Oczyszczalnia ścieków – istniejąca
 - NOp Oczyszczalnia ścieków – projektowana
 - NU Wysypisko śmieci – docelowy teren selektywnej zbiórki odpadów
 - Projektowana lokalizacja linii elektroenergetycznej 400 kV
 - w Wsie zwodociągowane
 - wp Wsie proponowane do zwodociągowania
 - k Wsie posiadające kanalizację sanitarną
 - kp Wsie proponowane do objęcia kanalizacją sanitarną
 - T Obiekty telekomunikacyjne

- KIERUNKI I ZASADY KSZTAŁTOWANIA LEŚNEJ PRZESTRZENI PRODUKCYJNEJ**
- Lasy i grunty leśne
 - Tereny przeznaczone do zalesień
 - Lasy wodochronne

- KIERUNKI I ZASADY KSZTAŁTOWANIA ROLNICZEJ PRZESTRZENI PRODUKCYJNEJ**
- Grunty trzeciej i wyższej klasy bonitacyjnej – chronione
 - Użytki zielone
 - Pozostałe użytki rolne

- OBSZARY GÓRNICZE USTANOWIONE NA PODSTAWIE PRZEPISÓW ODREBNYCH**
- Obszary górnicze ustanowione na podstawie koncesji
 - 1 Dąbrówka Stary
 - 2 Teodorów
 - 3 Teodorów I
 - 4 Teodorów II
 - 5 Dąbrówka Ług