


URZĄD GMINY
 08-114 SKÓRZEC, ul. Siedlecka
 tel. (025) 631-28-64; fax (025) 631-28-65
 woj. mazowieckie
 NIP: 821-16-17-859; REGON: 141444

Niniejszy dokument stanowi załącznik do decyzji
 o lokalizacji inwestycji celu publicznego
 Nr 9121 z dnia 26.11.2021r.

.....
 podpis
Z up. WÓJTA
dr Mirosław Symanowicz
 ZASTĘPCA WÓJTY

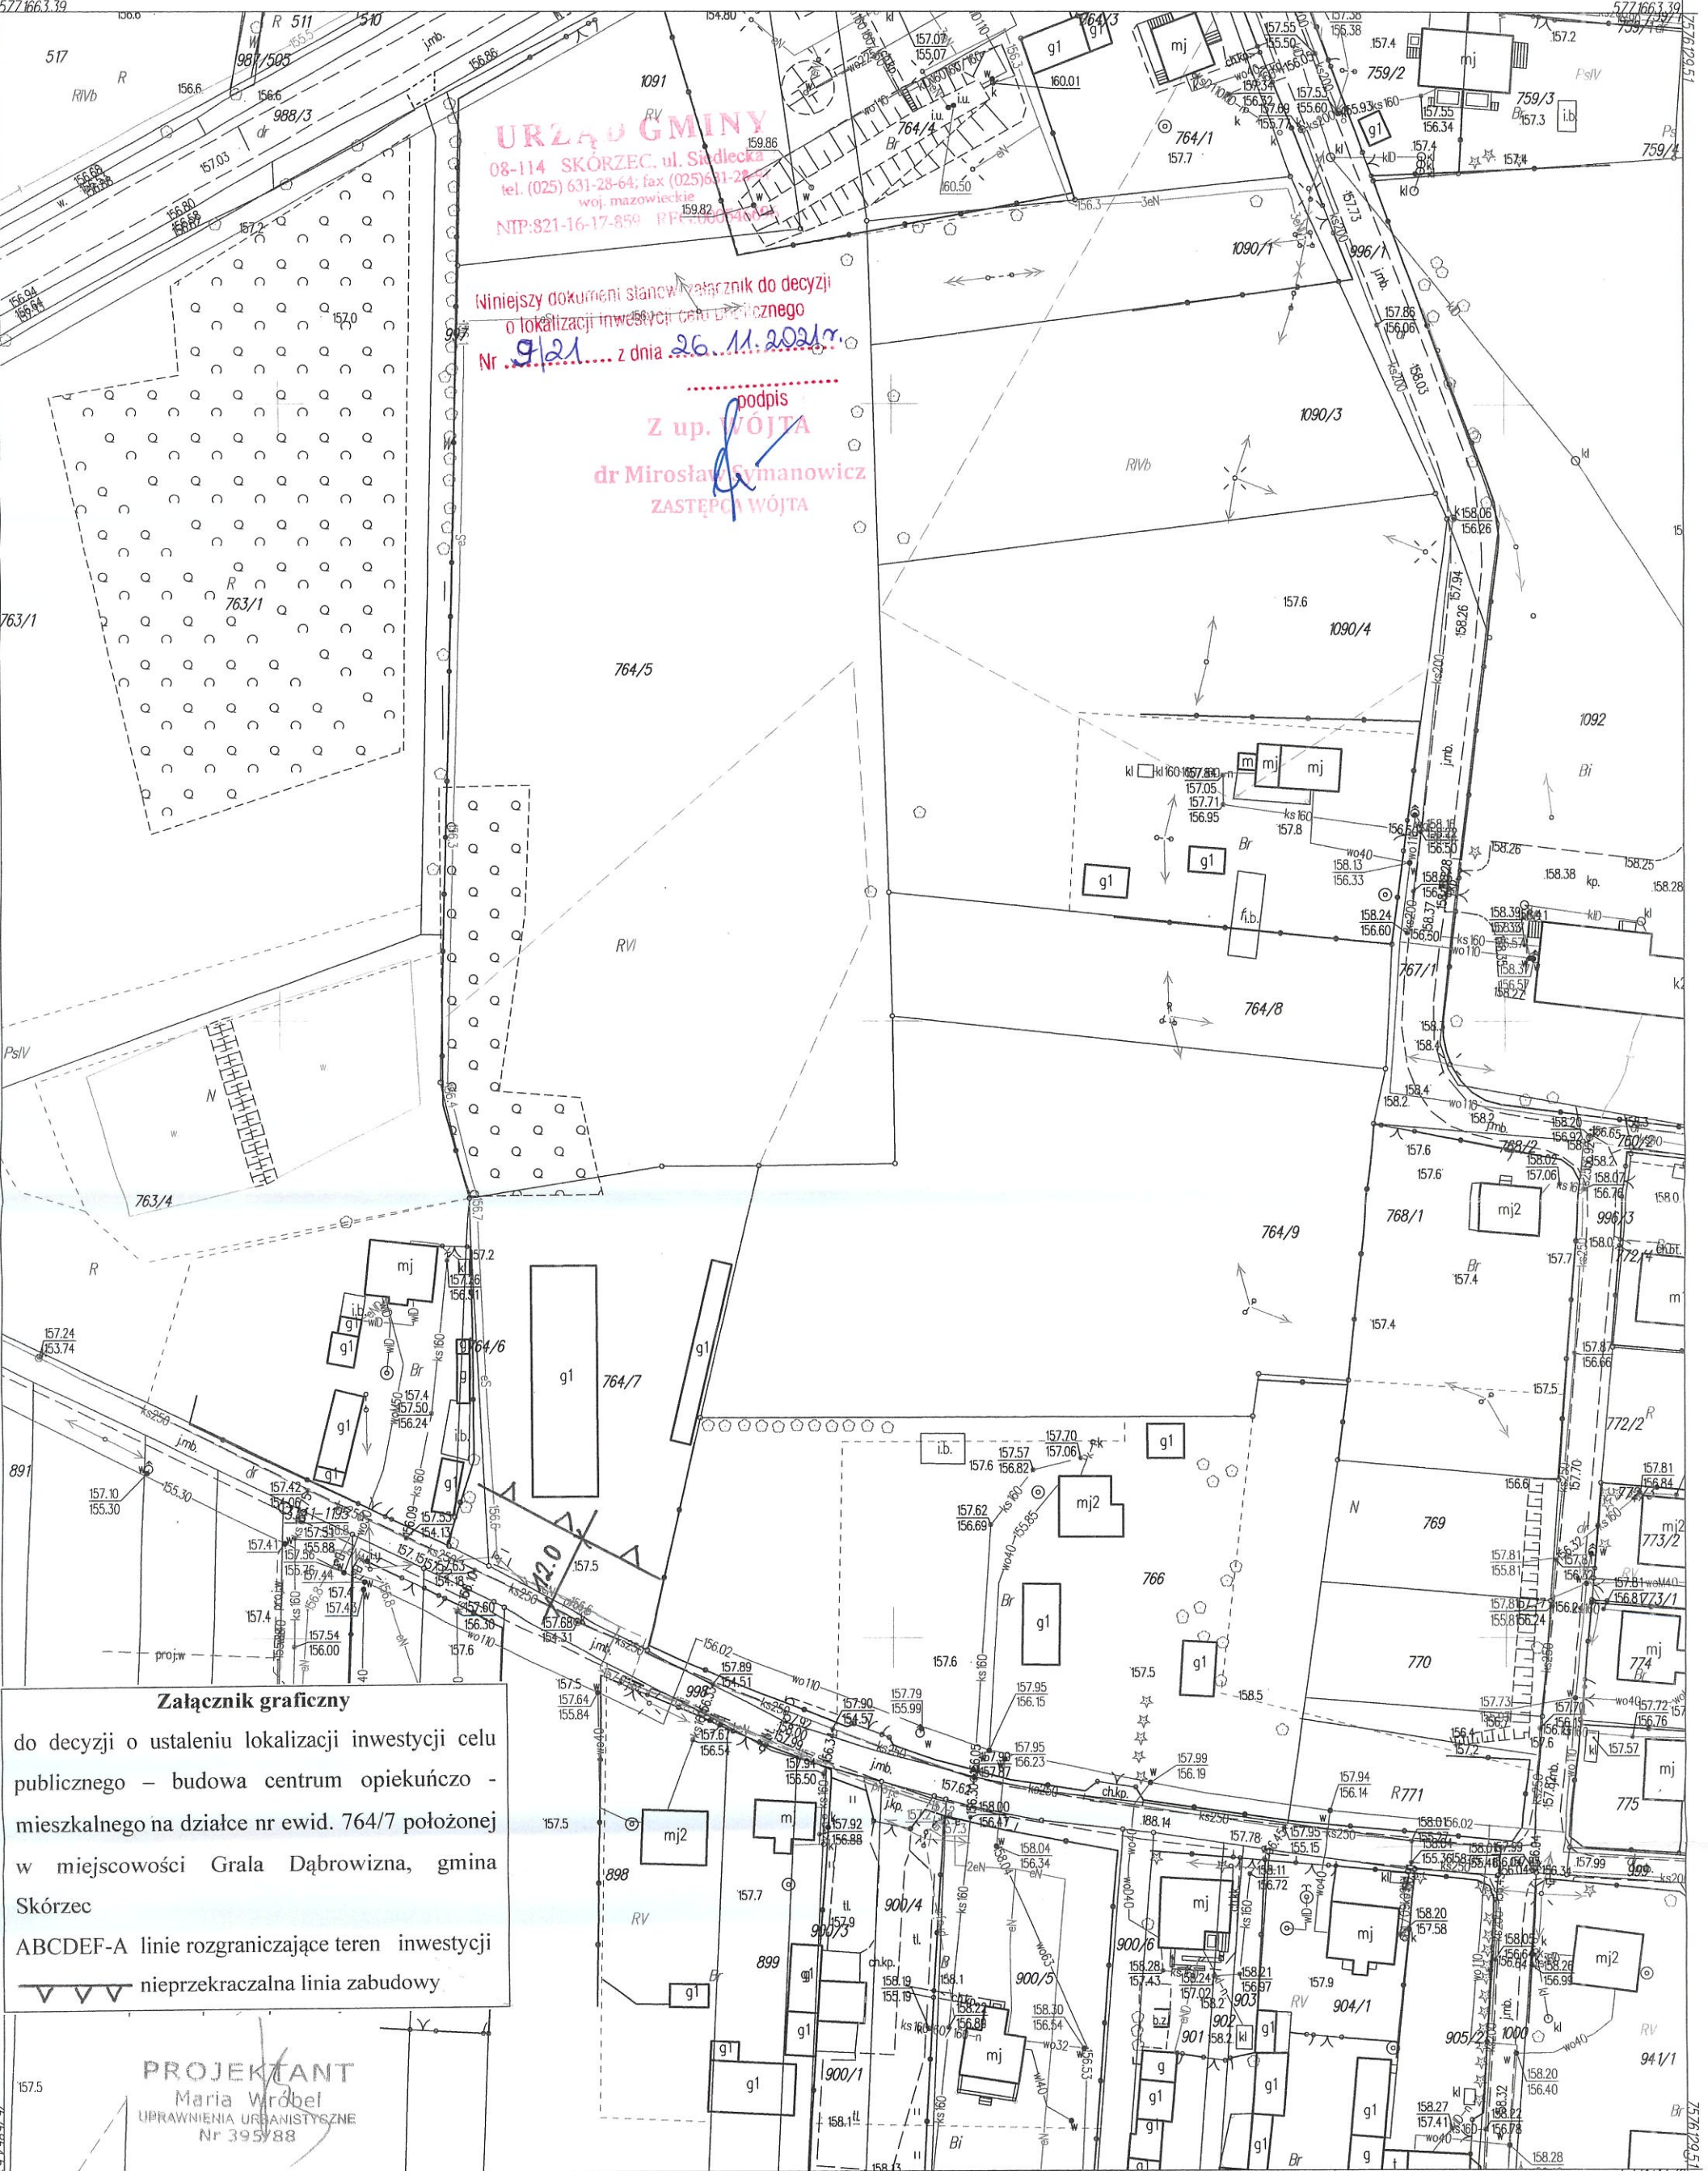

Załącznik graficzny

do decyzji o ustaleniu lokalizacji inwestycji celu publicznego – budowa centrum opiekuńczo - mieszkalnego na działce nr ewid. 764/7 położonej w miejscowości Grala Dąbrowizna, gmina Skórzec
 ABCDEF-A linie rozgraniczające teren inwestycji
 ▽ ▽ ▽ nieprzekraczalna linia zabudowy

PROJEKTANT
 Maria Wróbel
 UPRAWNIENIA URBANISTYCZNE
 Nr 395/88

KOPIA MAPY ZASADNICZEJ

godło mapy: 7.170.30.18.1; 7.170.30.18.2; 7.170.30.18.3; 7.170.30.18.4

LEGENDA

- steci gazowe — g
- energetyka — en
- kanalizacja — ksk
- wodociąg — w
- telekomunikacja — t
- ciepłownice — c

Skala 1:1000

Poświadczam zgodność niniejszej kopii z treścią materiału państwowego zasobu geodezyjnego i kartograficznego Nazwa materiału zasobu Identyfikator ewidencyjny materiału zasobu Data wykonania kopii Imię, nazwisko i podpis osoby reprezentującej organ	STAROSTA SIEDLECKI POWIATOWY OŚRODEK DOKUMENTACJI GEODEZYJNEJ I KARTOGRAFICZNEJ mapa zasadnicza P.1426.2013.10003 Siedlec dn. 29.10.2021r.
---	---

Z up. STAROSTY
Renata Kukla
 inspektor w Wydziale Geodezji i Gospodarki Nieruchomościami

Dane ewidencyjne przedstawione na niniejszej mapie nie spełniają wymagań określonych w Rozporządzeniu w sprawie Ewidencji Gruntów i Budynków oraz obowiązujących standardów technicznych