
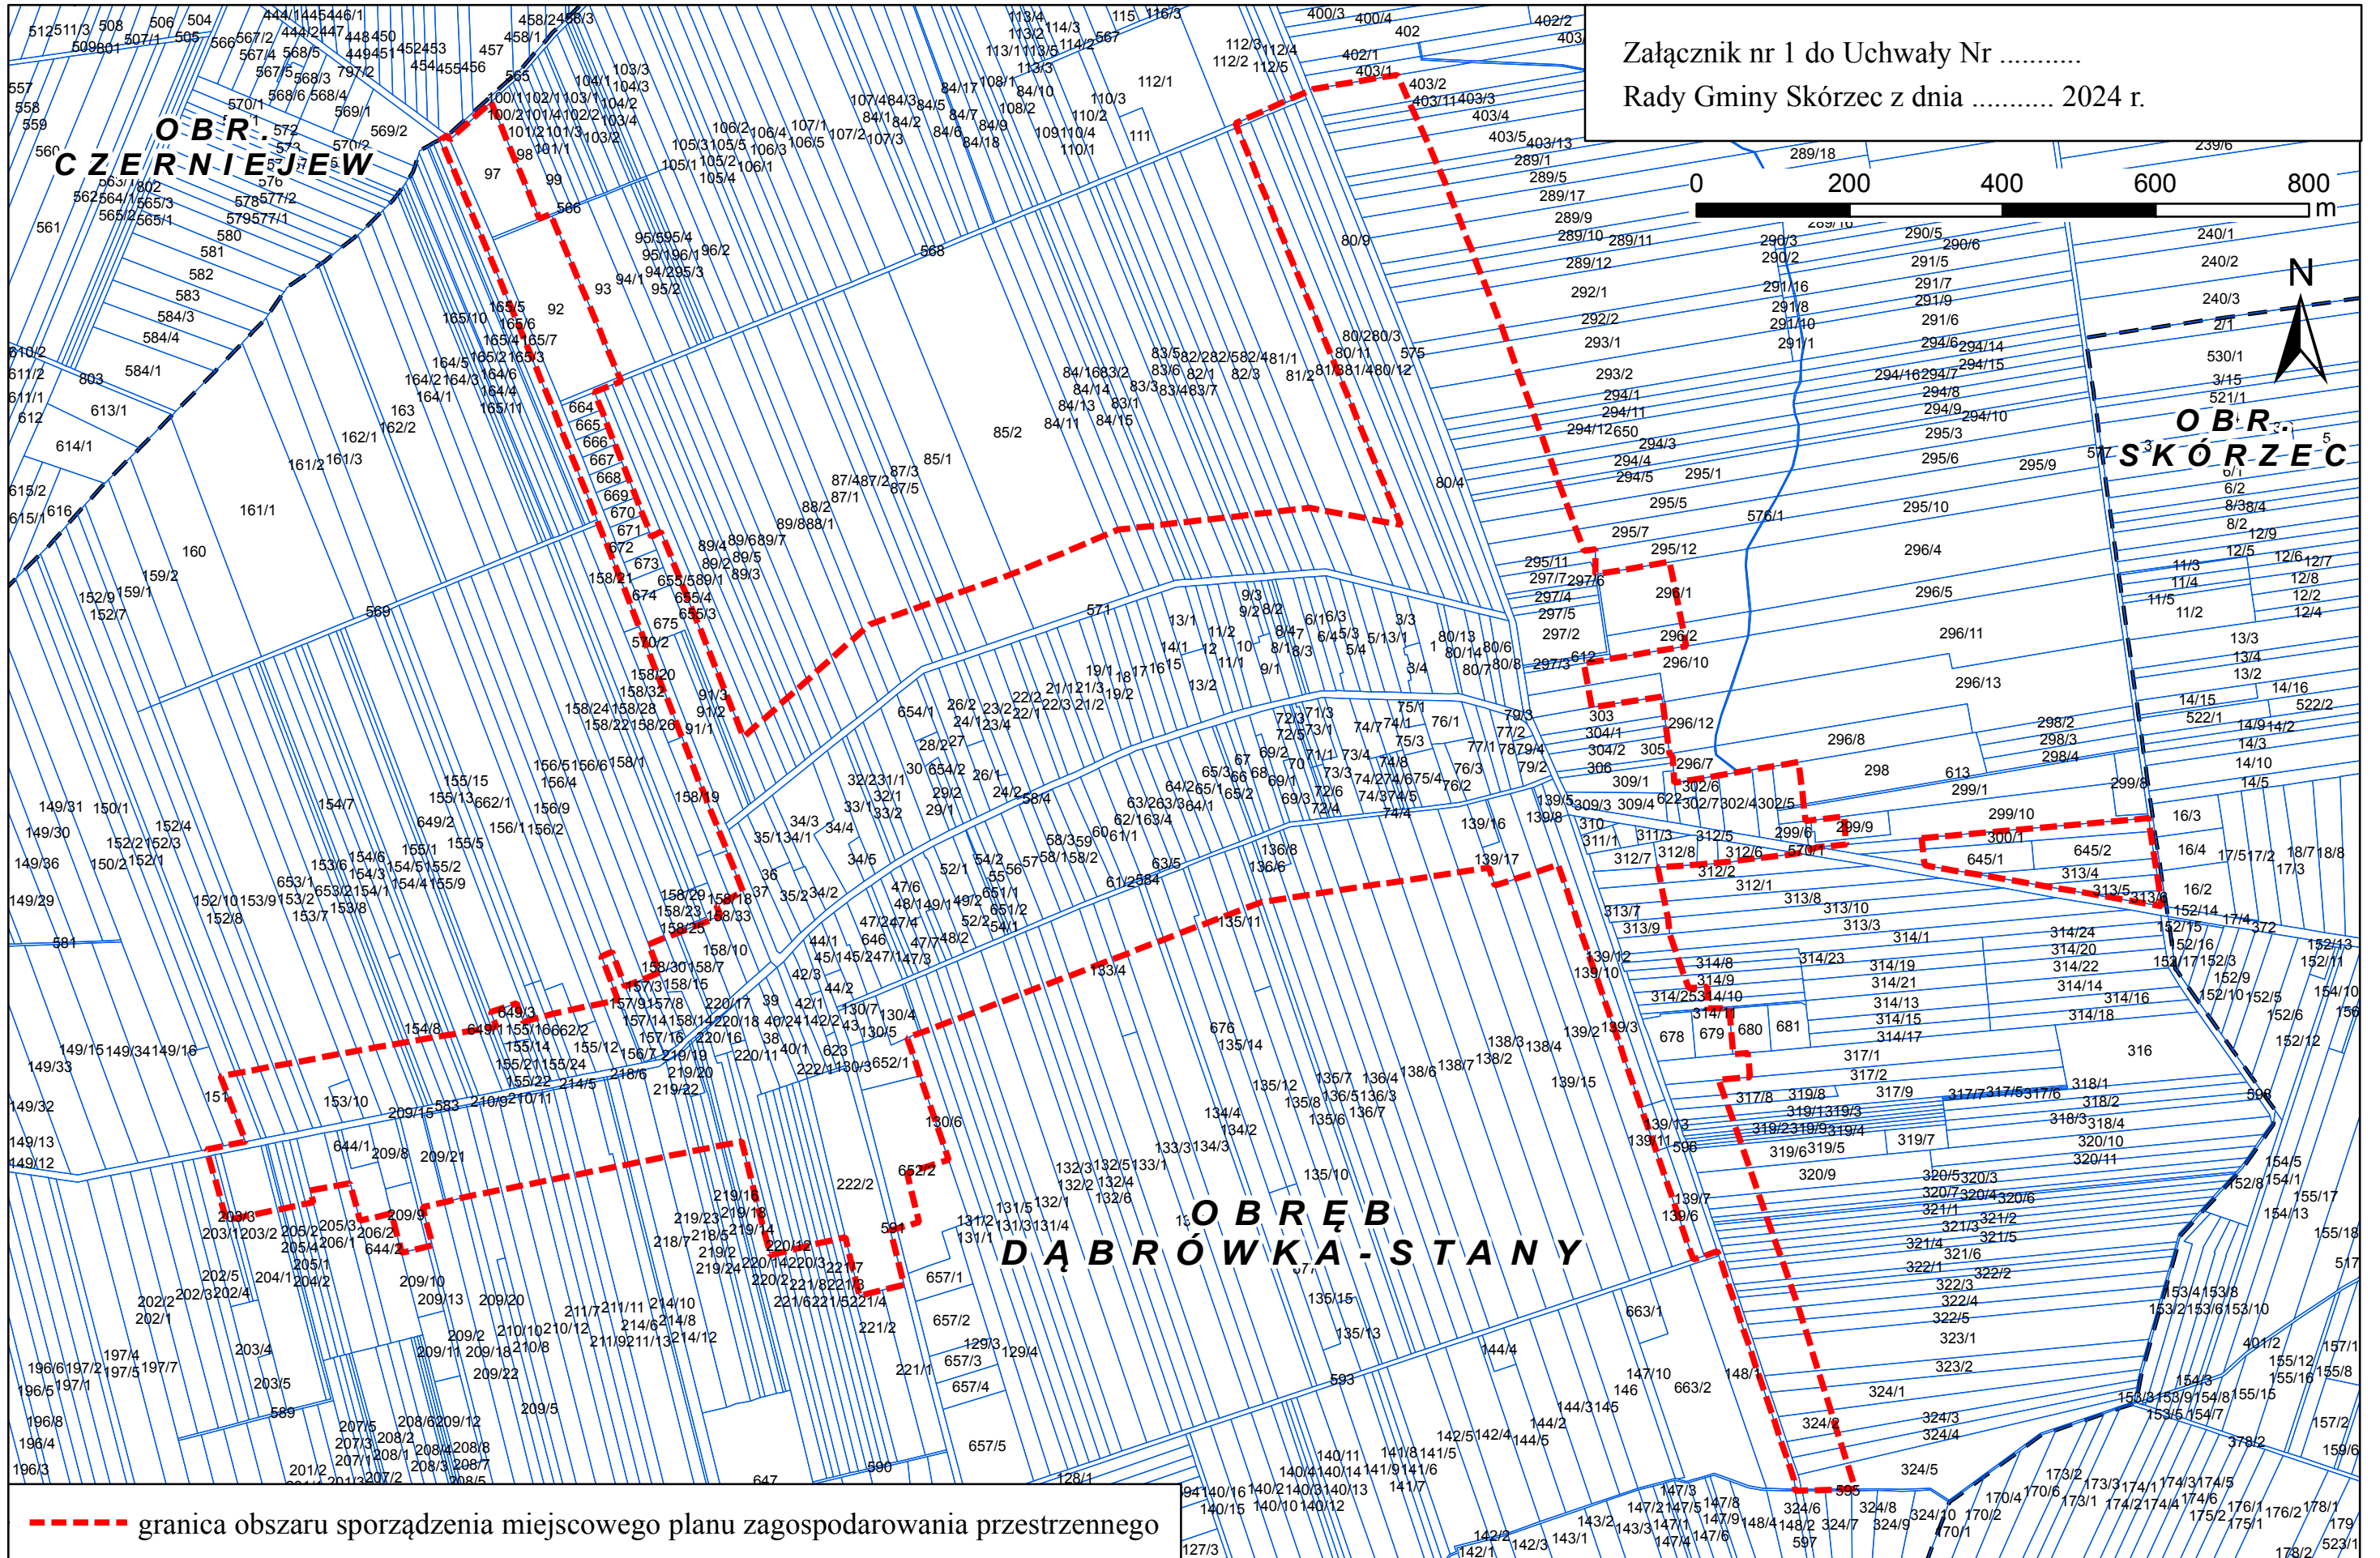
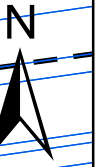


Załącznik nr 1 do Uchwały Nr
Rady Gminy Skórzec z dnia 2024 r.

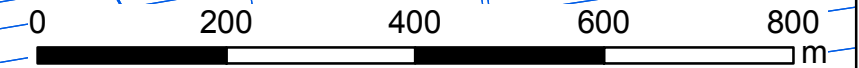

--- granica obszaru sporządzenia miejscowego planu zagospodarowania przestrzennego